


Rys. Nr 2a. PROJEKT TYMCZASOWEJ ORGANIZACJI
 RUCHU DLA ROBÓT PO LEWEJ STRONIE DROGI

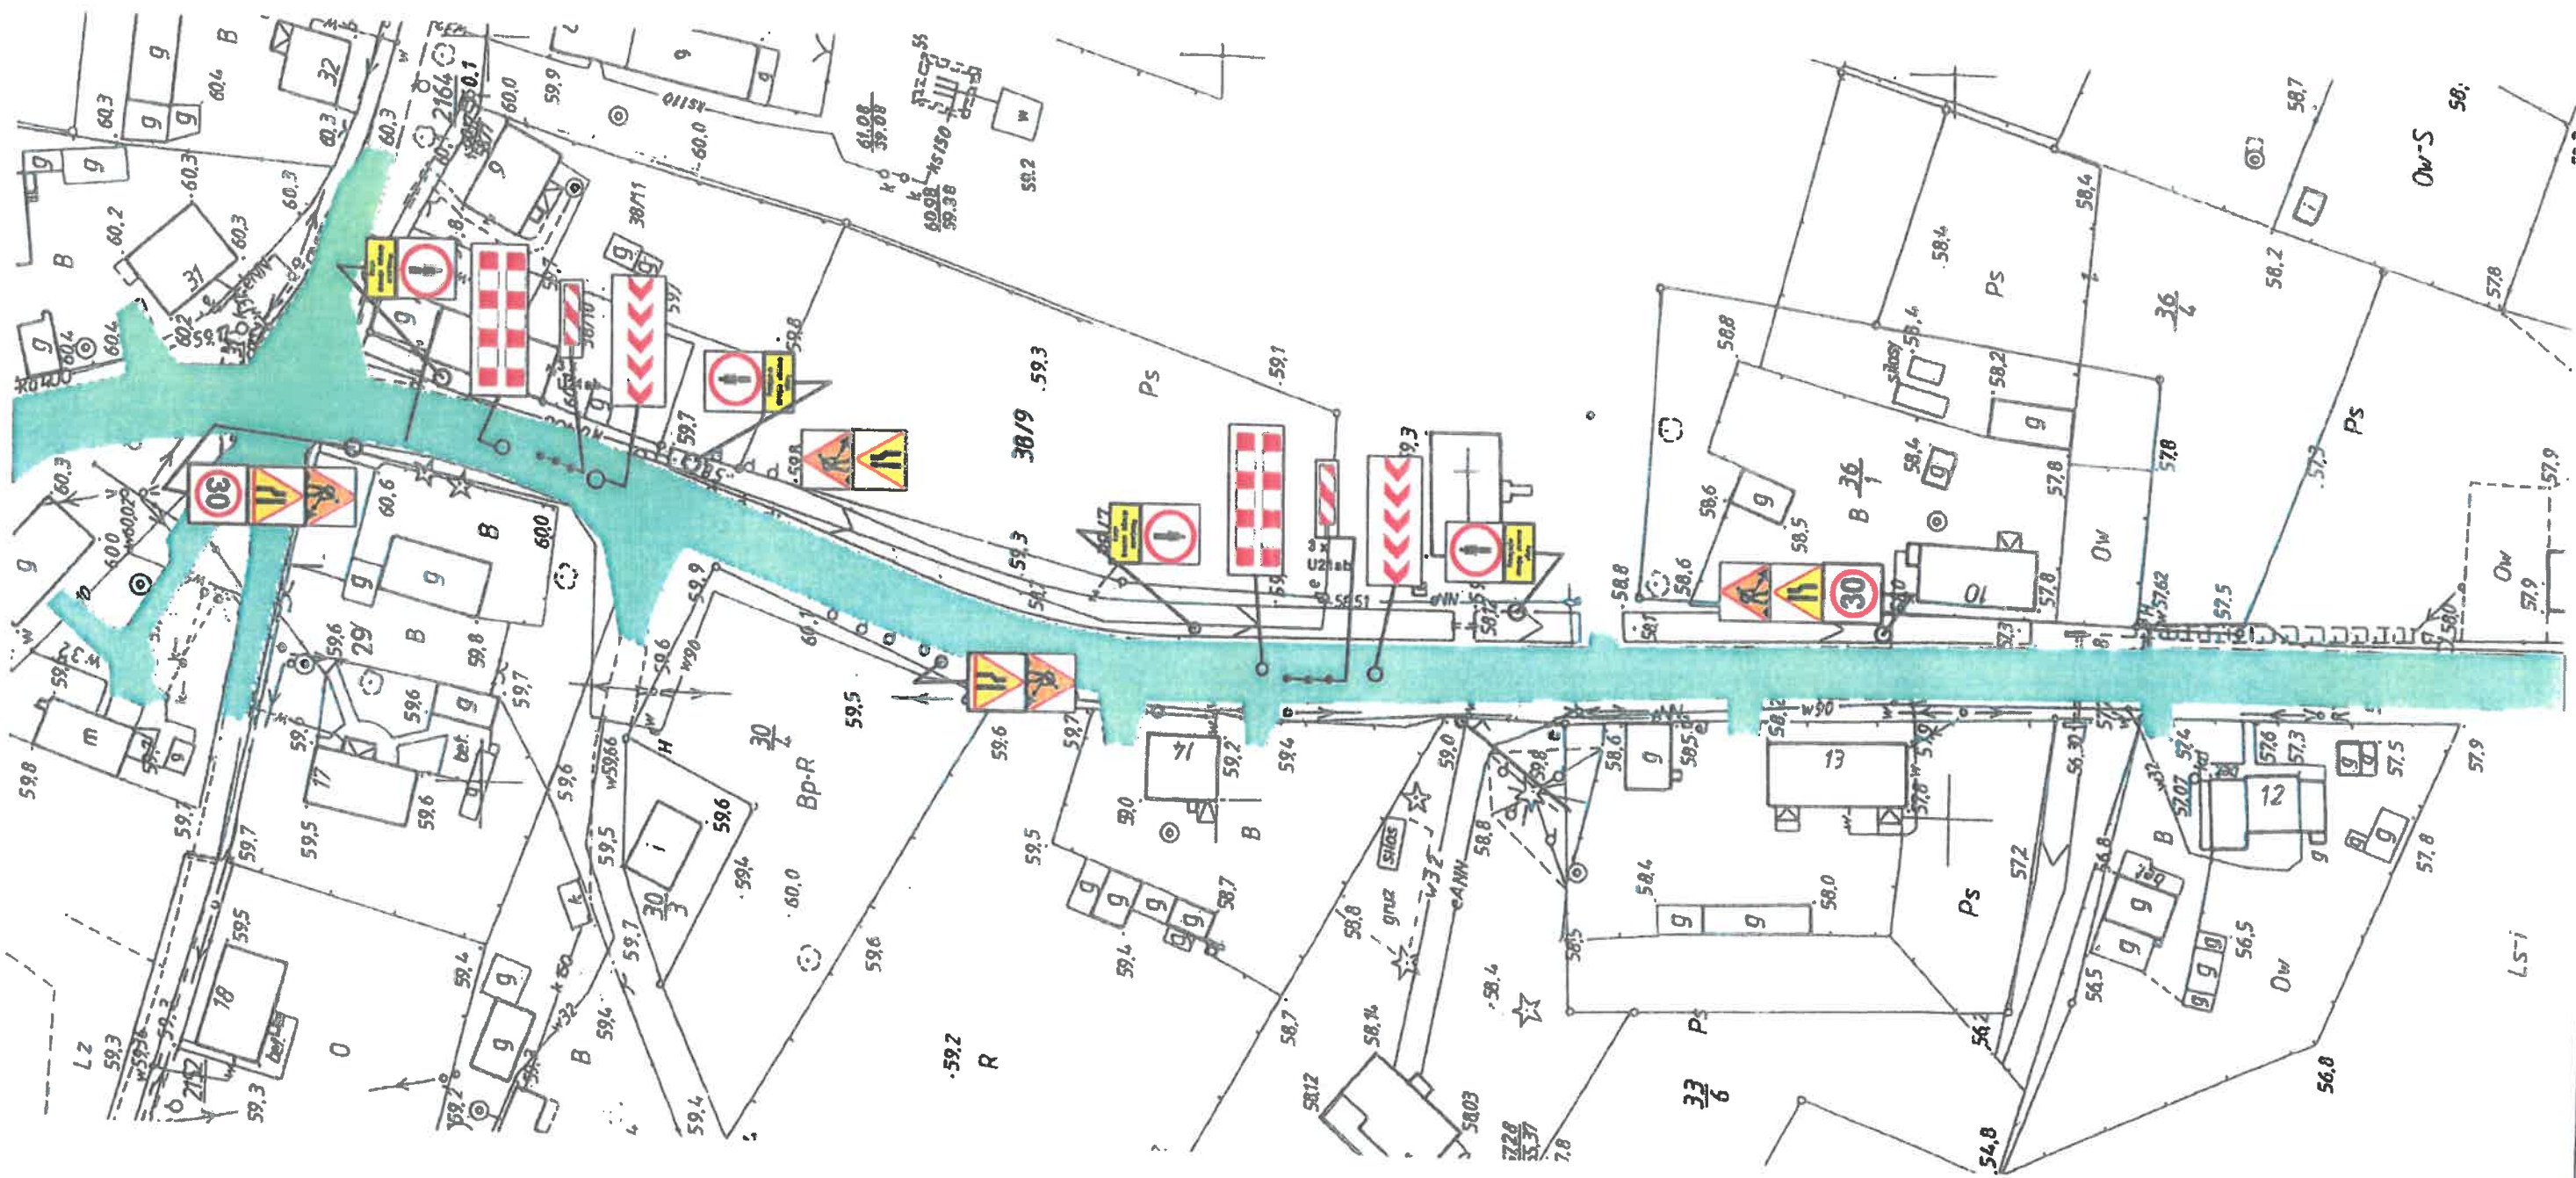

Rys. Nr 2b. PROJEKT TYMCZASOWEJ ORGANIZACJI
 RUCHU DLA ROBÓT PO PRAWEJ STRONIE DROGI